


Organisation spatiale

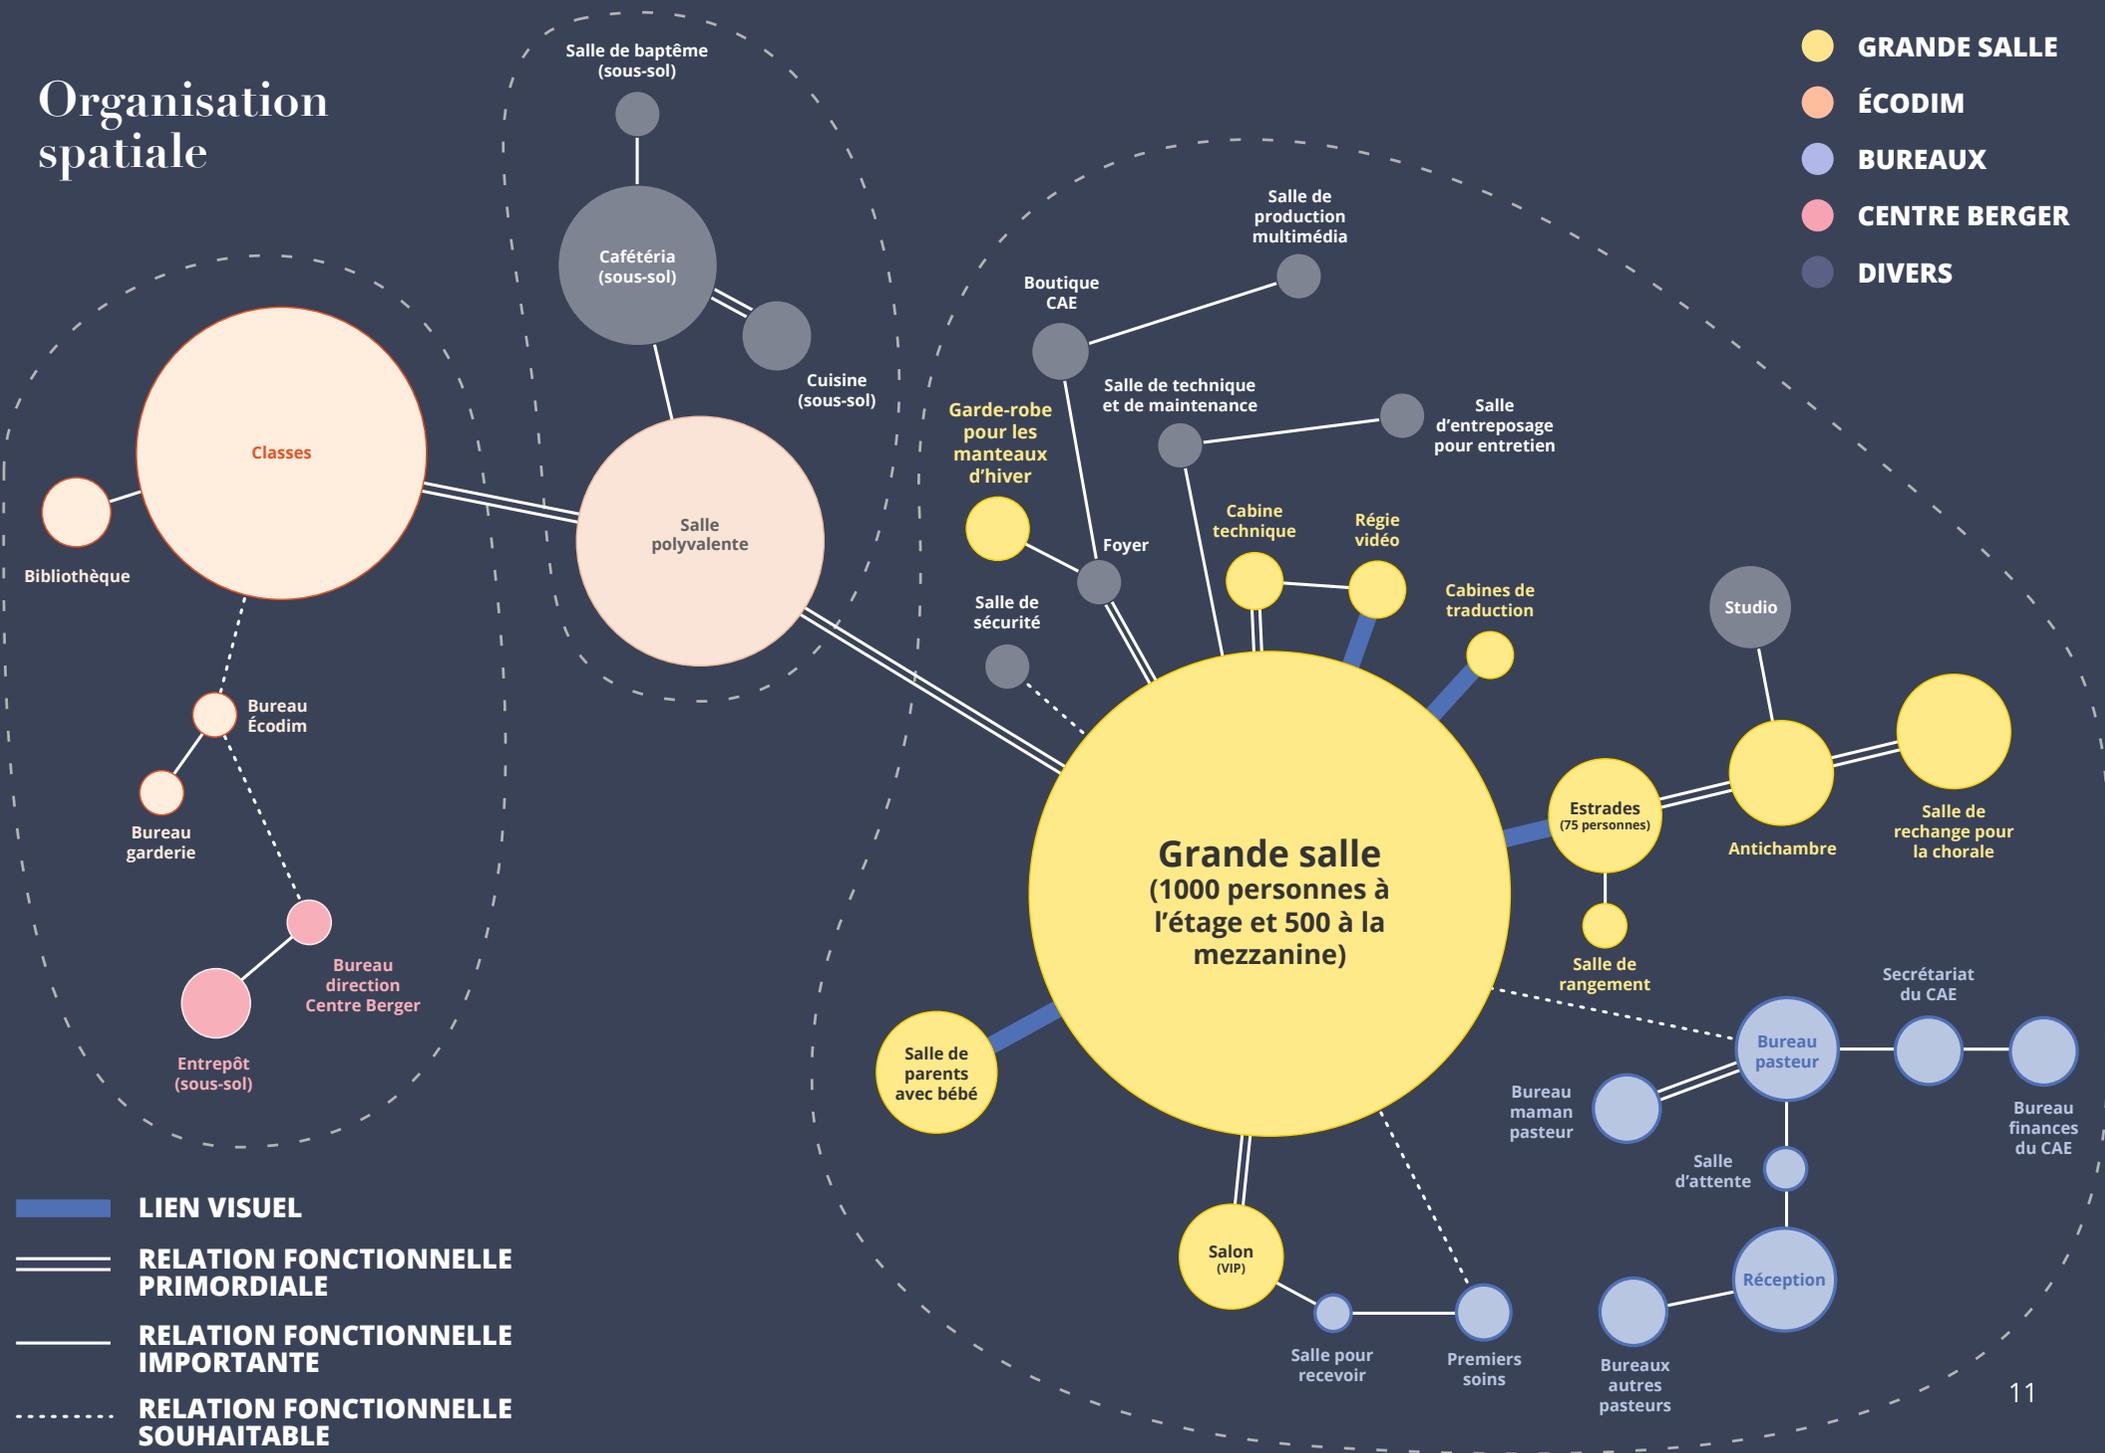

- GRANDE SALLE
- ÉCODIM
- BUREAUX
- CENTRE BERGER
- DIVERS

- LIEN VISUEL
- ==** RELATION FONCTIONNELLE PRIMORDIALE
- RELATION FONCTIONNELLE IMPORTANTE
- - -** RELATION FONCTIONNELLE SOUHAITABLE